




Масштаб 1:3000

Условные обозначения:

- граница, обозначение поворотных точек, образуемых земельных участков, частей земельных участков
- 38:15:250598 граница, кадастровый номер кадастрового квартала
- :ЗУ1(1) условный номер образуемого земельного участка
- 38:15:250598:1 граница, кадастровый номер земельного участка, согласно сведениям из ЕГРН


Условный номер образуемого земельного участка :ЗУ1		
Проектная площадь: 2333 кв.м., в том числе:		
:ЗУ1(1) - 888 кв.м.		
:ЗУ1(2) - 15 кв.м.		
:ЗУ1(3) - 334 кв.м.		
:ЗУ1(4) - 1096 кв.м.		
Система координат МСК-38, Зона 2		
Обозначение характерных точек границ	Координаты, м	
	Х	у
:ЗУ1(1)		
Номер	Х	У
н1	626160,39	2317785,3
н2	626198,34	2317855,95
н3	626195,61	2317863,03
н4	626172,81	2317820,32
н5	626162,47	2317825,68
н6	626146,96	2317795,78
н7	626150,89	2317786,14
н8	626152,71	2317789,66
н1	626160,39	2317785,3
:ЗУ1(2)		
1	626151,32	2317787,57
2	626151,37	2317787,77
3	626151,07	2317787,84
4	626151,03	2317787,65
1	626151,32	2317787,57
:ЗУ1(2)		
н9	626383,47	2317949,18
н10	626388,25	2317964,28
н11	626386,98	2317964,69
н12	626382,98	2317949,33
н9	626383,47	2317949,18

Условный номер образуемого земельного участка :ЗУ1		
Проектная площадь: 2333 кв.м., в том числе:		
:ЗУ1(1) - 888 кв.м.		
:ЗУ1(2) - 15 кв.м.		
:ЗУ1(3) - 334 кв.м.		
:ЗУ1(4) - 1096 кв.м.		
Система координат МСК-38, Зона 2		
Обозначение характерных точек границ	Координаты, м	
	Х	у
:ЗУ1(3)		
Номер	Х	У
н13	626411,65	2317960,2
н14	626416,43	2317975,31
н15	626396,26	2317981,62
н16	626391,52	2317966,42
н13	626411,65	2317960,2
:ЗУ1(4)		
5	626400,01	2317971,62
6	626400,25	2317972,58
7	626399,28	2317972,83
8	626399,04	2317971,87
5	626400,01	2317971,62
:ЗУ1(4)		
н17	626245,72	2317944,15
н18	626253,66	2317958,94
н19	626271,54	2317966,53
н20	626273,65	2317969,83
н21	626289,2	2318029,49
н22	626267,05	2318019,53
н23	626254,61	2317989,09
н24	626267,42	2317984,48
н25	626270,3	2317990,0
н26	626277,95	2317987,69
н27	626267,48	2317971,33
н28	626249,32	2317963,61
н29	626239,91	2317945,99
н17	626245,72	2317944,15
:ЗУ1(4)		
9	626268,43	2317987,62
10	626268,67	2317988,58
11	626267,7	2317988,83
12	626267,46	2317987,87
9	626268,43	2317987,62
:ЗУ1(4)		
13	626265,04	2317988,47
14	626265,28	2317989,44
15	626264,31	2317989,69
16	626264,07	2317988,72
13	626265,04	2317988,47
:ЗУ1(4)		
17	626270,96	2318002,23
18	626271,2	2318003,2
19	626270,23	2318003,45
20	626269,99	2318002,48
17	626270,96	2318002,23
:ЗУ1(4)		
21	626268,49	2318002,91
22	626268,72	2318003,87
23	626267,76	2318004,12
24	626267,52	2318003,16
21	626268,49	2318002,91

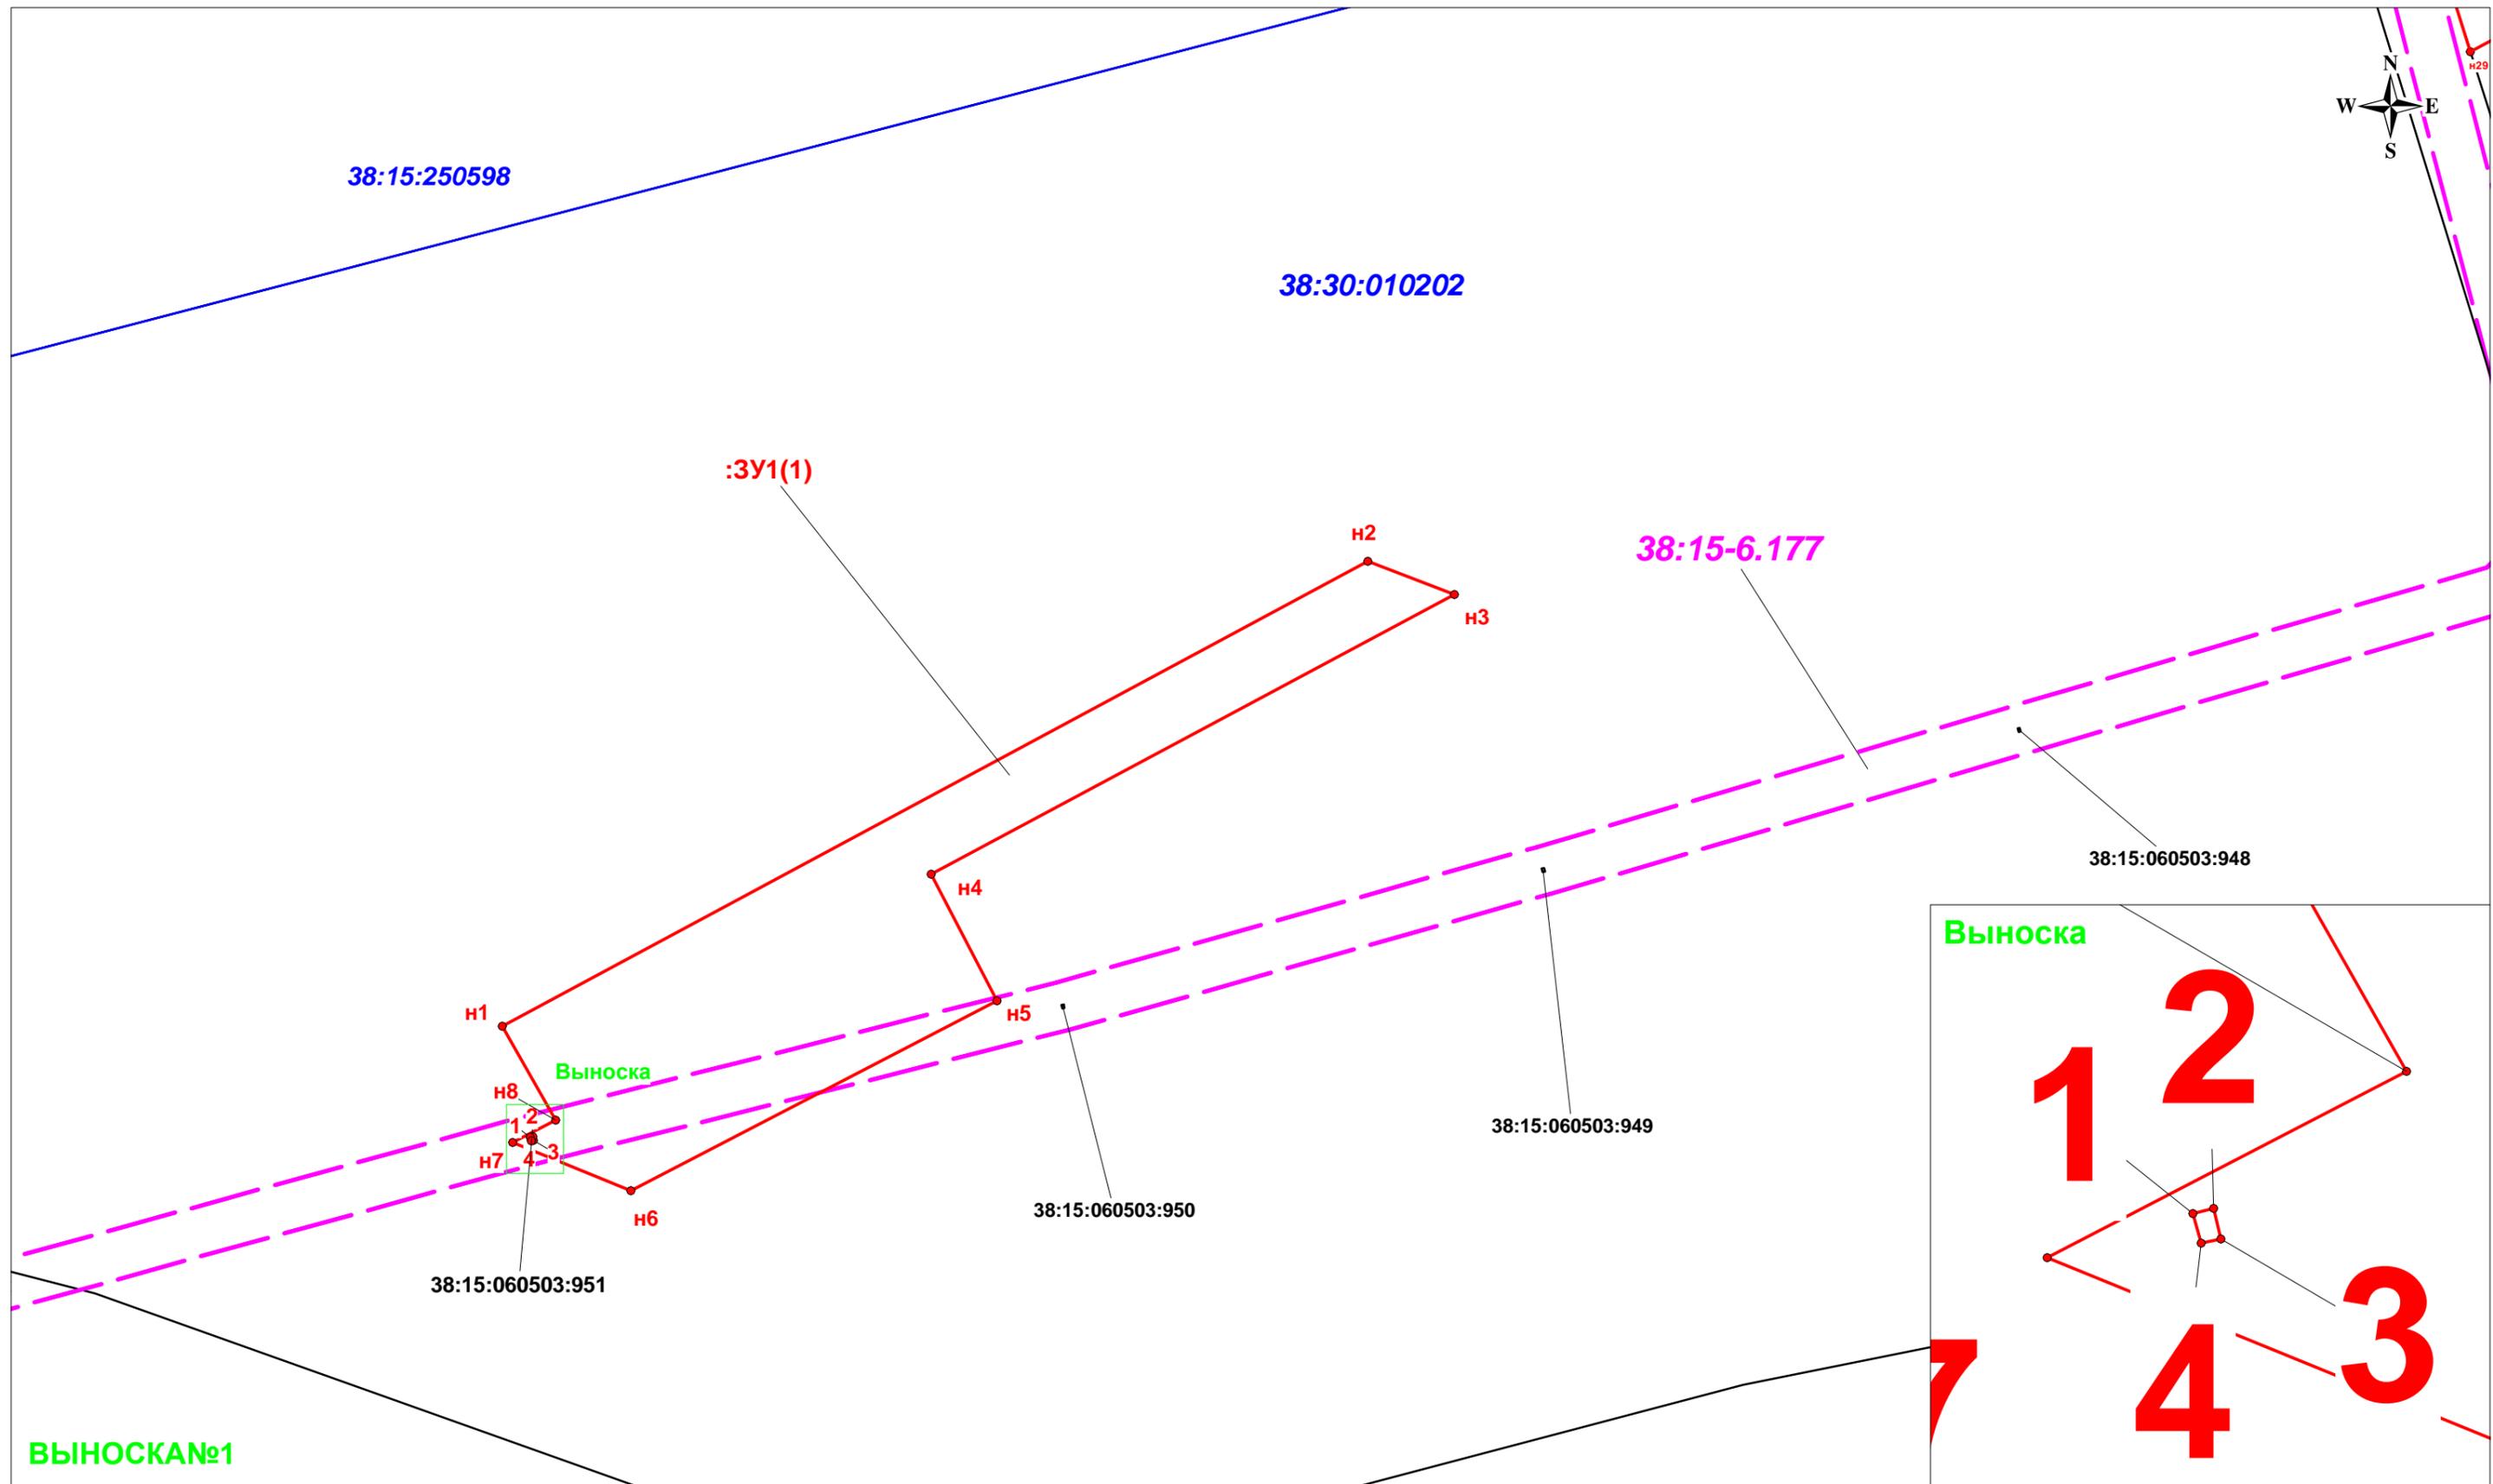

Условные обозначения:


- граница, обозначение поворотных точек, образуемых земельными участками, частей земельных участков
- 38:15:060503:951** граница, кадастровый номер земельного участка, согласно сведениям из ЕГРН
- 38:15:060503** граница, кадастровый номер кадастрового квартала
- 38:15-6.177** граница, реестровый номер ЗОУИТ, согласно сведениям из ЕГРН
- :ЗУ1(1)** условный номер образуемого земельного участка

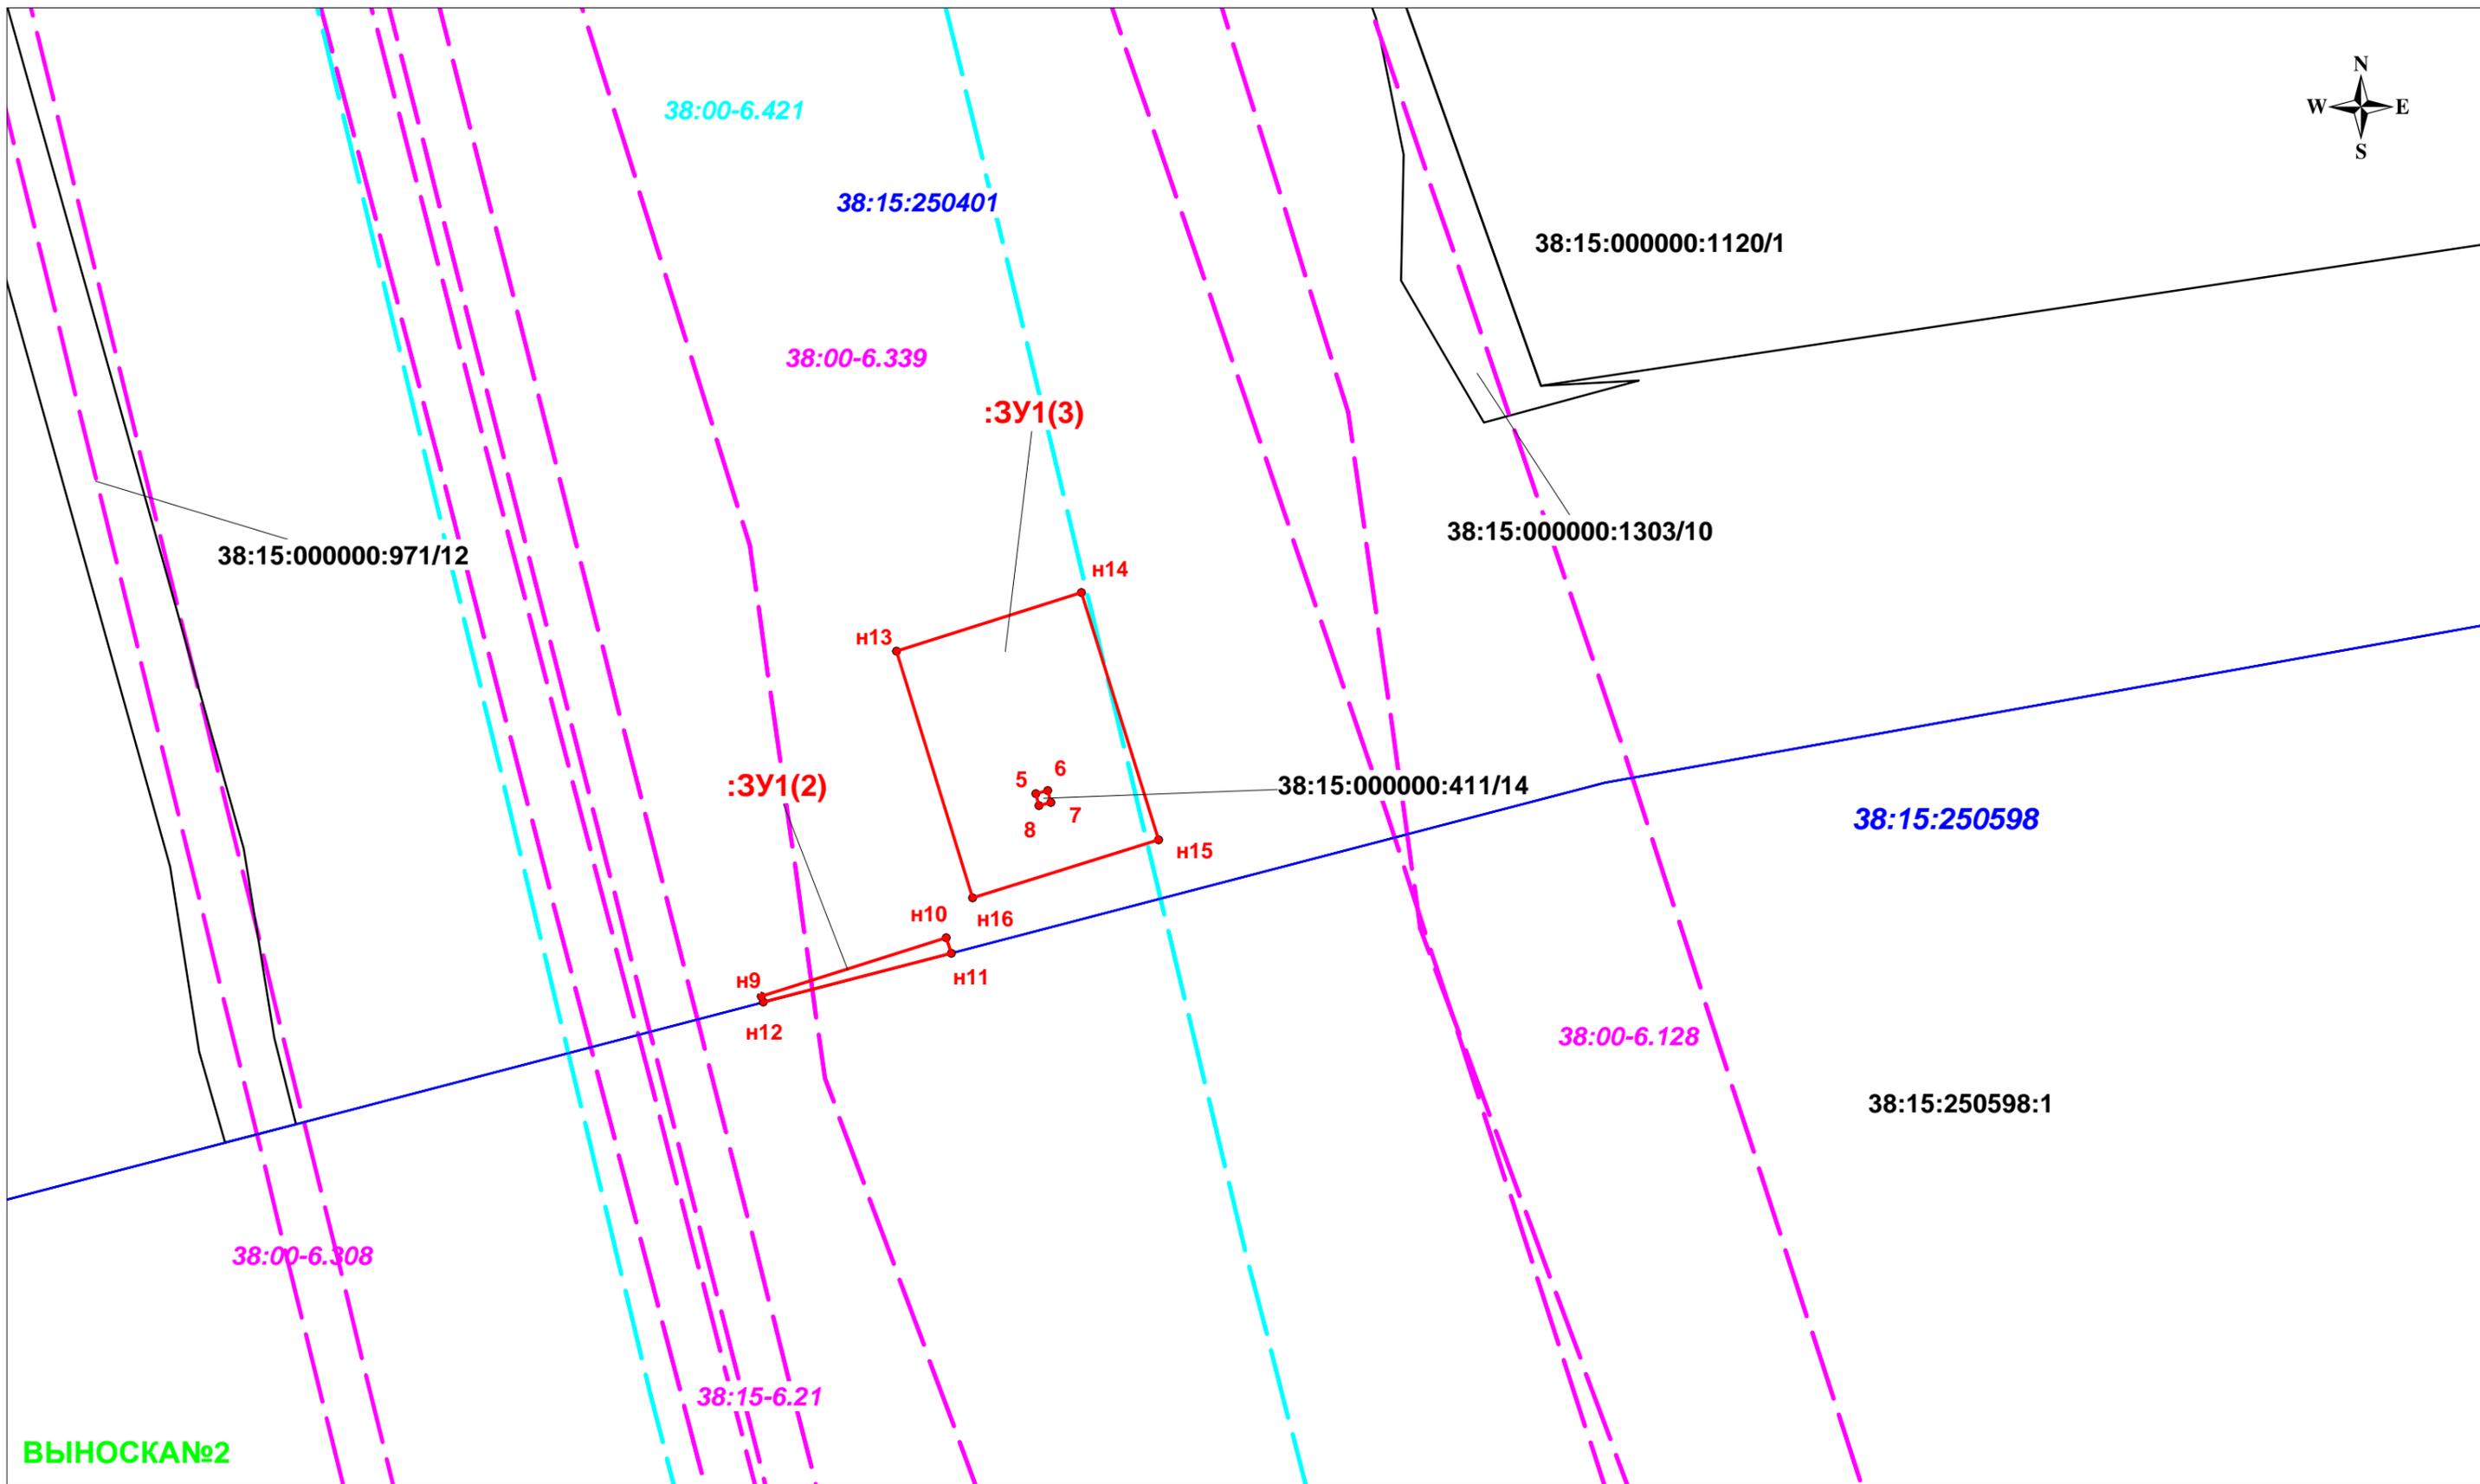

Условные обозначения:

- граница, обозначение поворотных точек, образуемых земельными участками, частей земельных участков
- 38:15:250598:1 граница, кадастровый номер земельного участка, согласно сведениям из ЕГРН
- 38:15:250401 граница, кадастровый номер кадастрового квартала
- 38:00-6.308 граница, реестровый номер ЗОУИТ, согласно сведениям из ЕГРН
- :ЗУ1(2) условный номер образуемого земельного участка

Масштаб 1:500

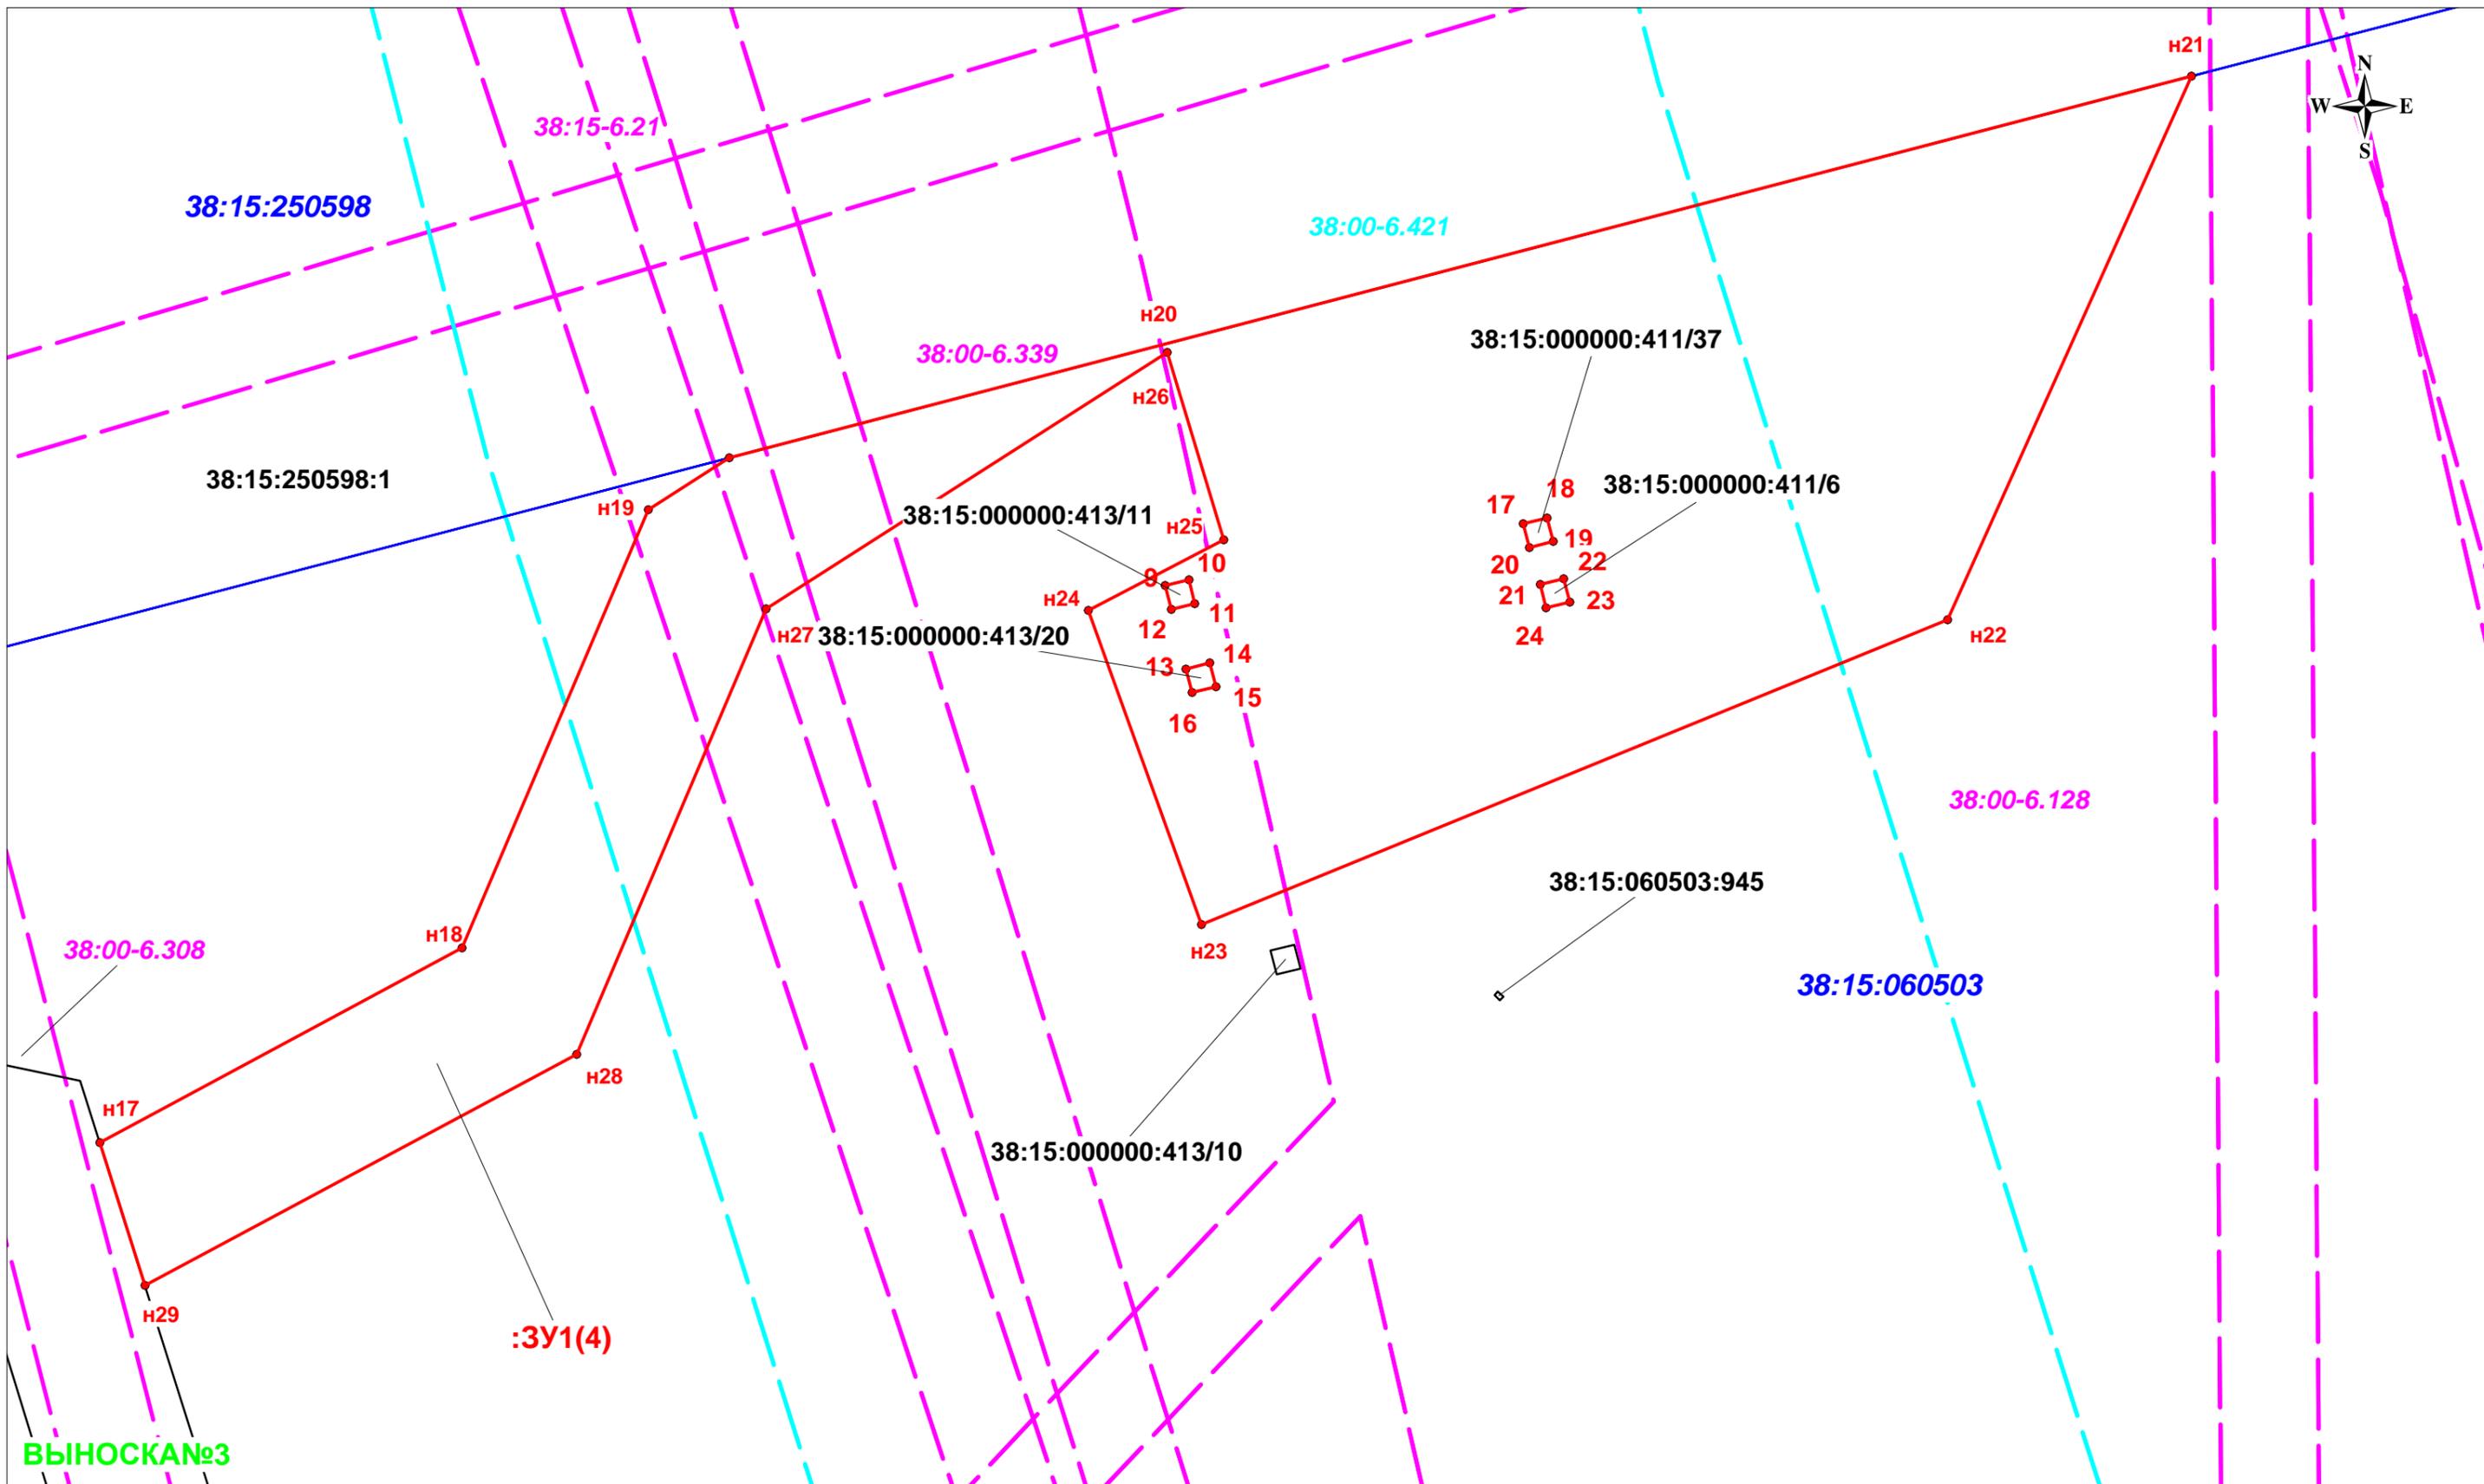

Условные обозначения:

- 1 граница, обозначение поворотных точек, образуемых земельными участками, частей земельных участков
- 38:15:250598:1 граница, кадастровый номер земельного участка, согласно сведениям из ЕГРН
- 38:15:060503 граница, кадастровый номер кадастрового квартала
- 38:00-6.308 граница, реестровый номер ЗОУИТ, согласно сведениям из ЕГРН
- :ЗУ1(4) условный номер образуемого земельного участка

Масштаб 1:250