ПРОЕКТ ВНЕСЕНИЯ ИЗМЕНЕНИЙ В ГЕНЕРАЛЬНЫЙ ПЛАН ШЕРАГУЛЬСКОГО МУНИЦИПАЛЬНОГО ОБРАЗОВАНИЯ ТУЛУНСКОГО РАЙОНА ИРКУТСКОЙ ОБЛАСТИ

КАРТА ИСПОЛЬЗОВАНИЯ ТЕРРИТОРИИ ПОСЕЛЕНИЯ

М 1:25000. М 1:5000

N W E S

0 2 000 4 000 8 000 Метры

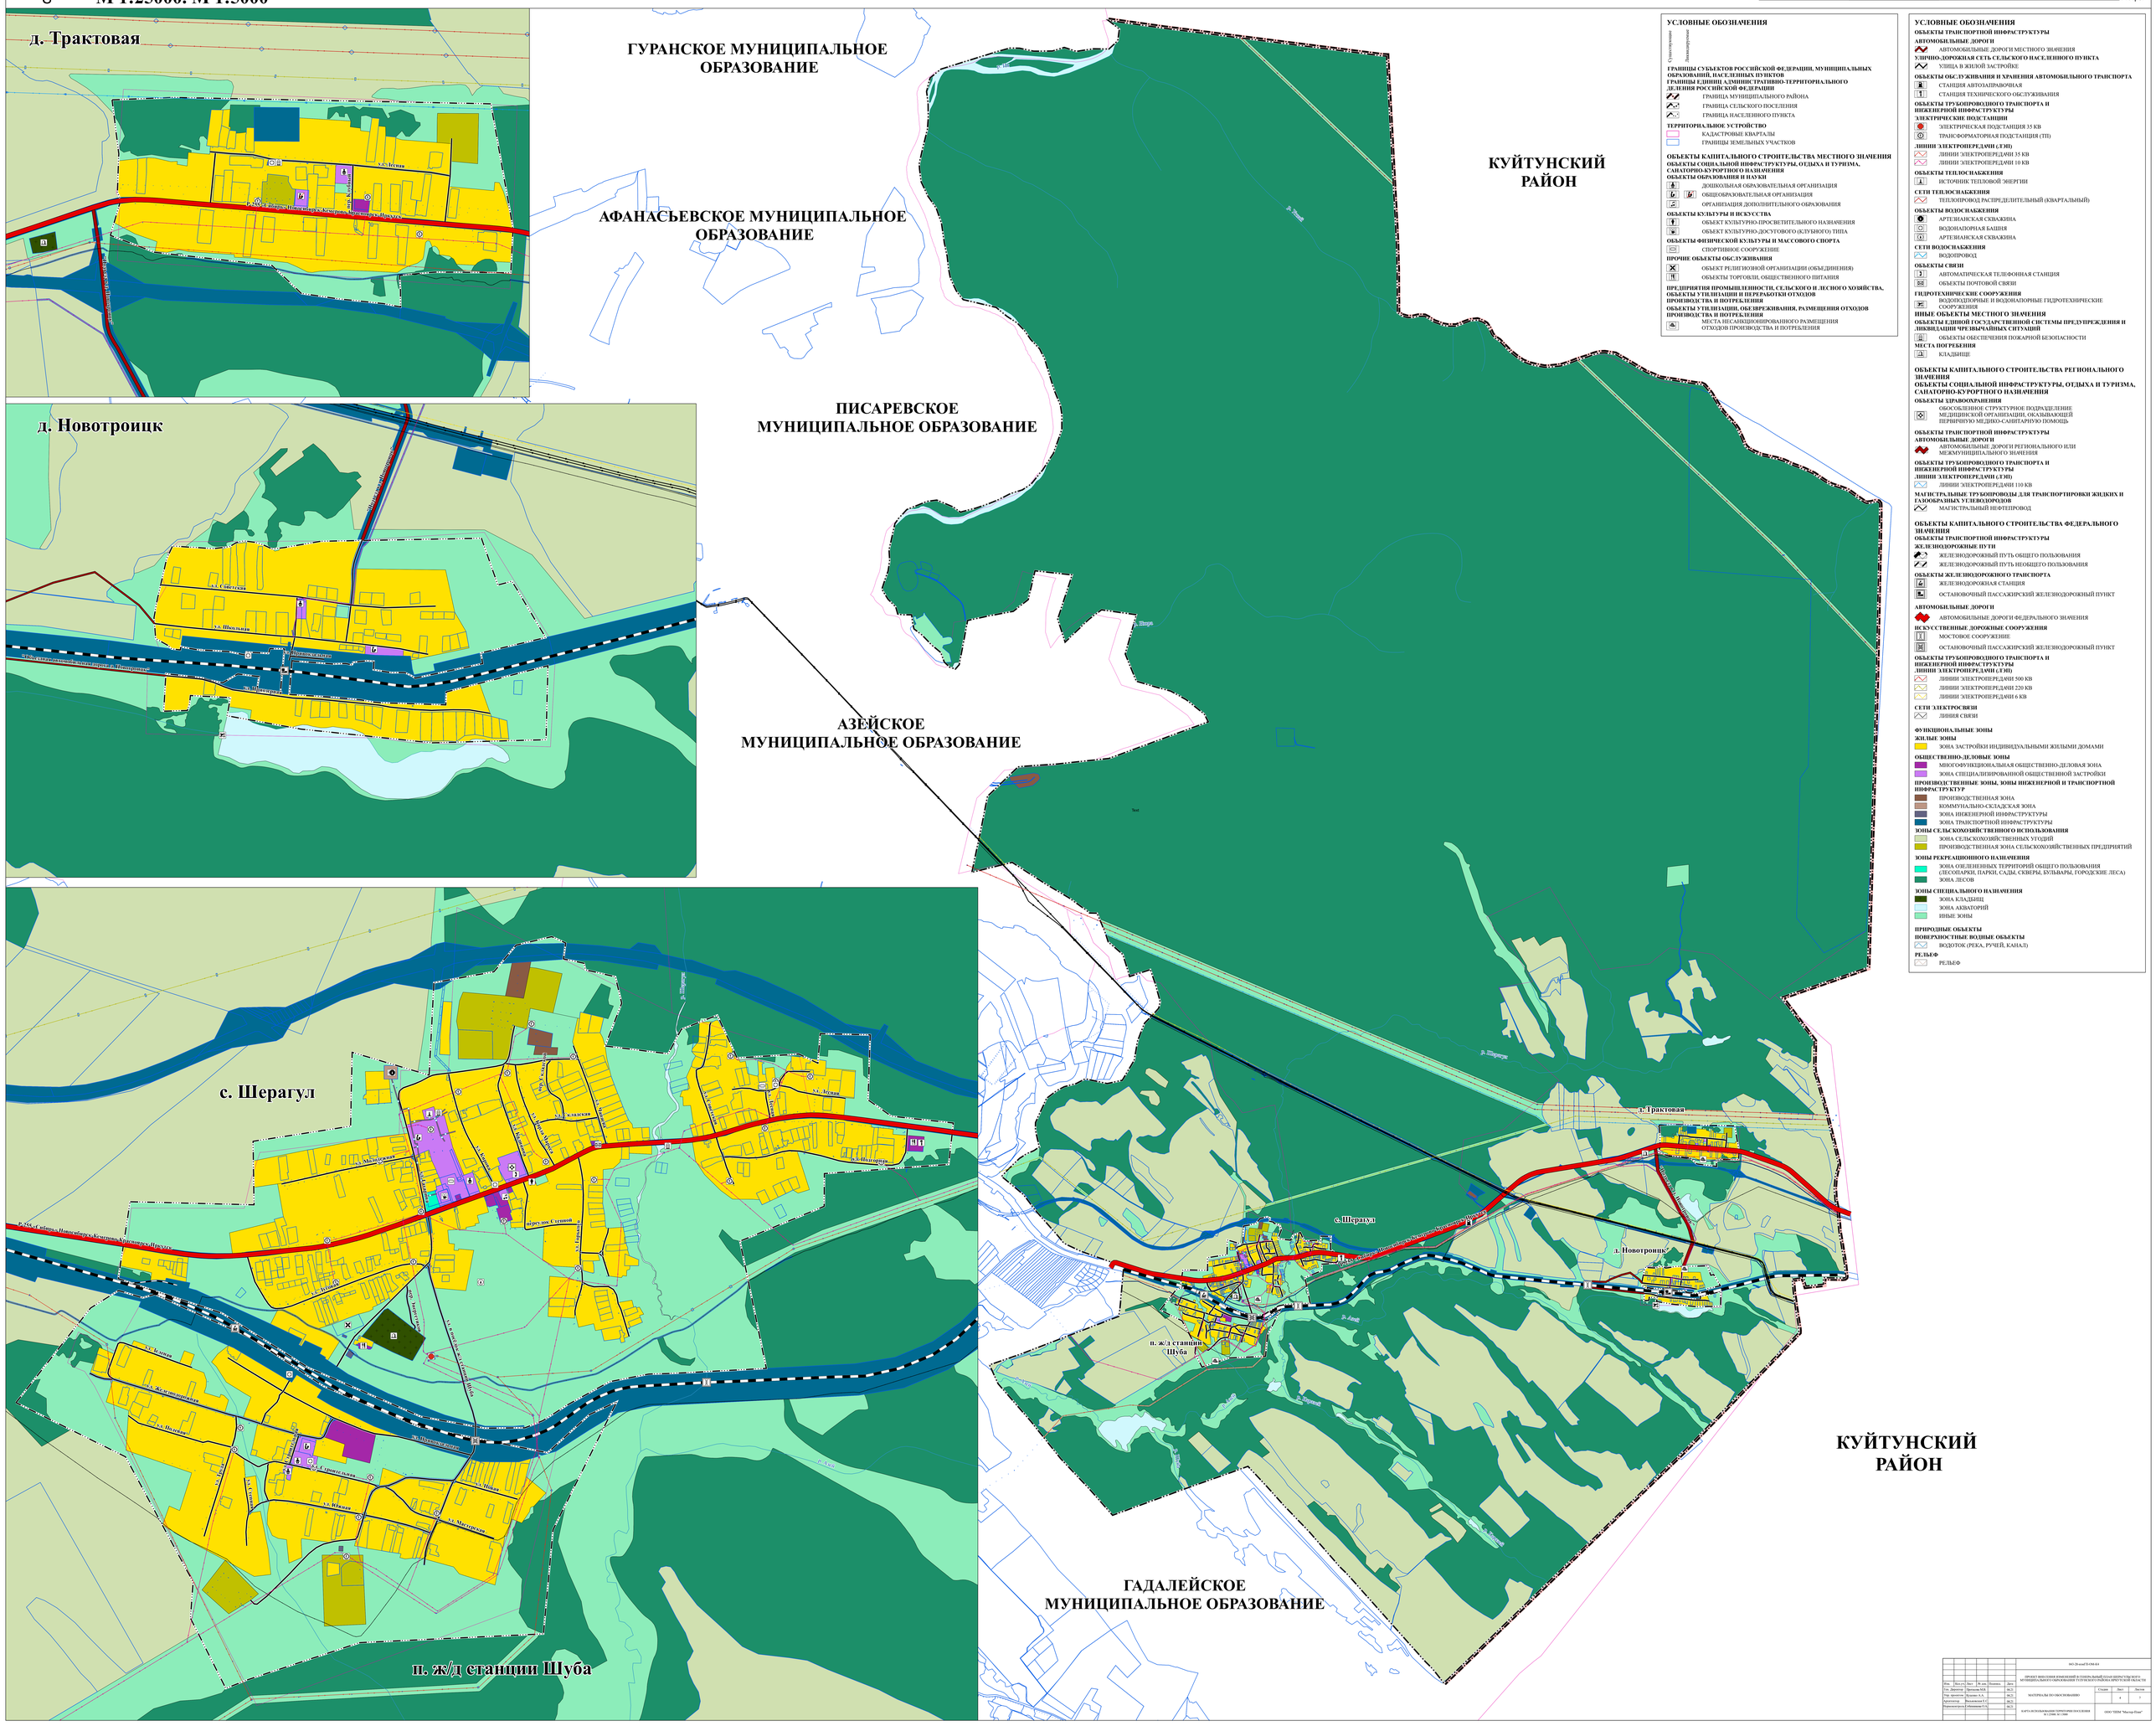

										ИО-28-и-ой ПЗ-ОМ-К4
										ПРОЕКТ ВНЕСЕНИЯ ИЗМЕНЕНИЙ В ГЕНЕРАЛЬНЫЙ ПЛАН ШЕРАГУЛЬСКОГО МУНИЦИПАЛЬНОГО ОБРАЗОВАНИЯ ТУЛУНСКОГО РАЙОНА ИРКУТСКОЙ ОБЛАСТИ
Изм.	Кол.уч.	Лист	№ док.	Подпись	Дата					
Гл. Директор		Грязнова Н.Ф.			06.21	МАТЕРИАЛЫ ПО ОБОСНОВАНИЮ				
Гл. архитектор		Жуланов А.А.			06.21		Стадия	Лист	Листов	
Архитектор		Вильгельмсен Г.С.			06.21			4	7	
Нормоконтролер		Соболевская О.А.			06.21	КАРТА ИСПОЛЬЗОВАНИЯ ТЕРРИТОРИИ ПОСЕЛЕНИЯ М 1:25000. М 1:5000	ООО "ГПИ "Мастер-План"			